


会場見取図

1 講義会場

名称：研修センター

所在地：東京都立川市錦町2-6-23小川ビル2階

面積：124.50㎡（1人当たり5.1875㎡）

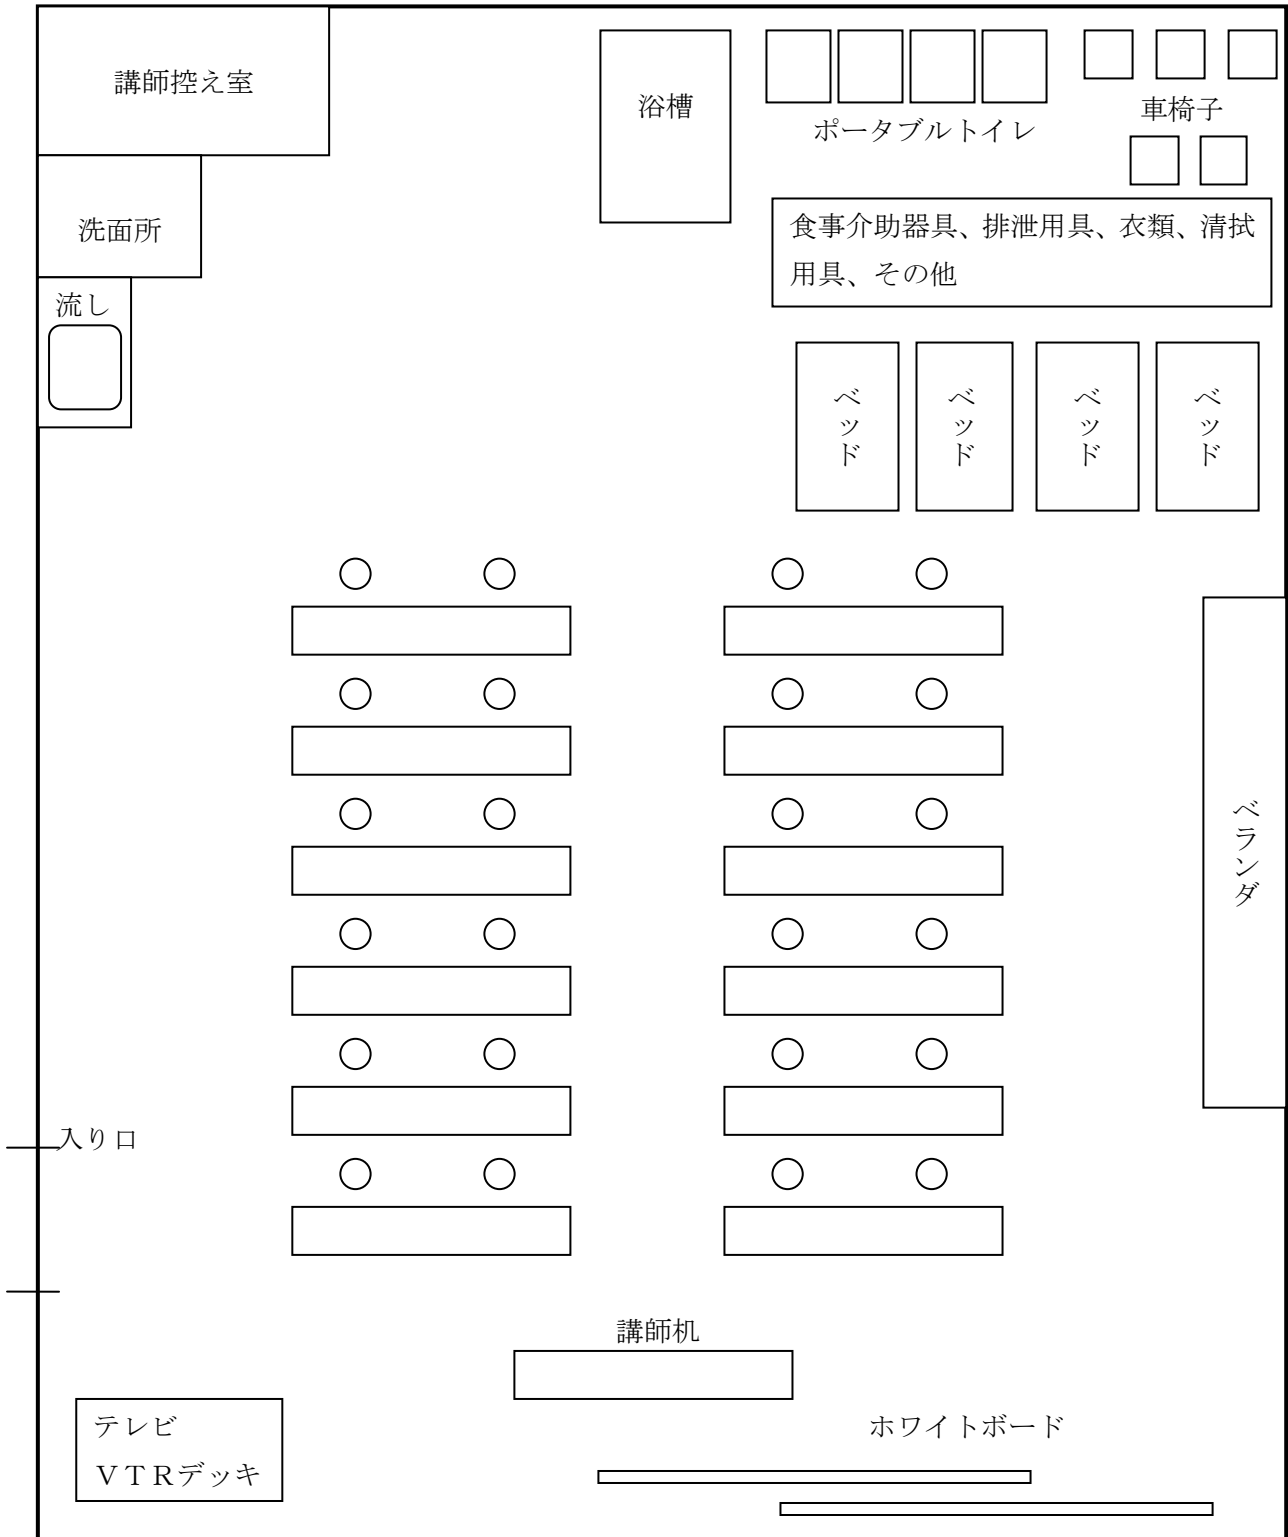

別記第1号の4様式

2 演習会場

名称：研修センター

所在地：東京都立川市錦町2-6-23小川ビル2階

面積：124.50㎡（1人当たり5.1875㎡）

備品・教材：介護用ベッド4台、車椅子5台、ポータブルトイレ4台、浴槽1台

